


<b>ETAT DE FRIBOURG</b> STAAT FREIBURG	Direction du développement territorial, des infrastructures, de la mobilité et de l'environnement DIREKTION FÜR RAUMENTWICKLUNG, INFRASTRUKTUR, MOBILITÄT UND UMWELT	<b>DIME</b> Tiefbauamt TBA Sektion projets routiers cantonaux Sektion Kantonstrassenprojekte			
Auteur du projet/ Projektverfasser <b>Emch+Berger AG Bern</b> Emch+Berger AG Bern Emch+Berger AG Bern Route des Arsenaux 3C CH-1700 Freiburg Tel: +41 56 451 60 21 www.emchberger.ch					
Achse 3100, Flamatt - Freiburg - Plaffeien Wünnewil - Flamatt, Valtracloc Flamatt Ausführungsprojekt Normalprofil Strasse					
Echelle/ Massstab	Axe	PR	Chantier	Objet	Numéro
1:50	3100	0100 - 0275	PCAM 10972	R	Fla-51-2200
Format : 120x297	Achse	BP	Baustelle	Objekt	Nummer


Ind.	Date/ Datum	Dess./ Zei.	Visum	Désignation/ Beschreibung	Visum MO/ BH
a	26.06.2023	meow	Ceg		
b					
c					

J:\F\_STRAB\2018\INF\_180037\_Valtracloc Flamatt4\_PLAN45\_AUSFKonPlot\NP\Fla\_41\_2060-2061\_np.dwg

# NP 1 Fussgängerinsel

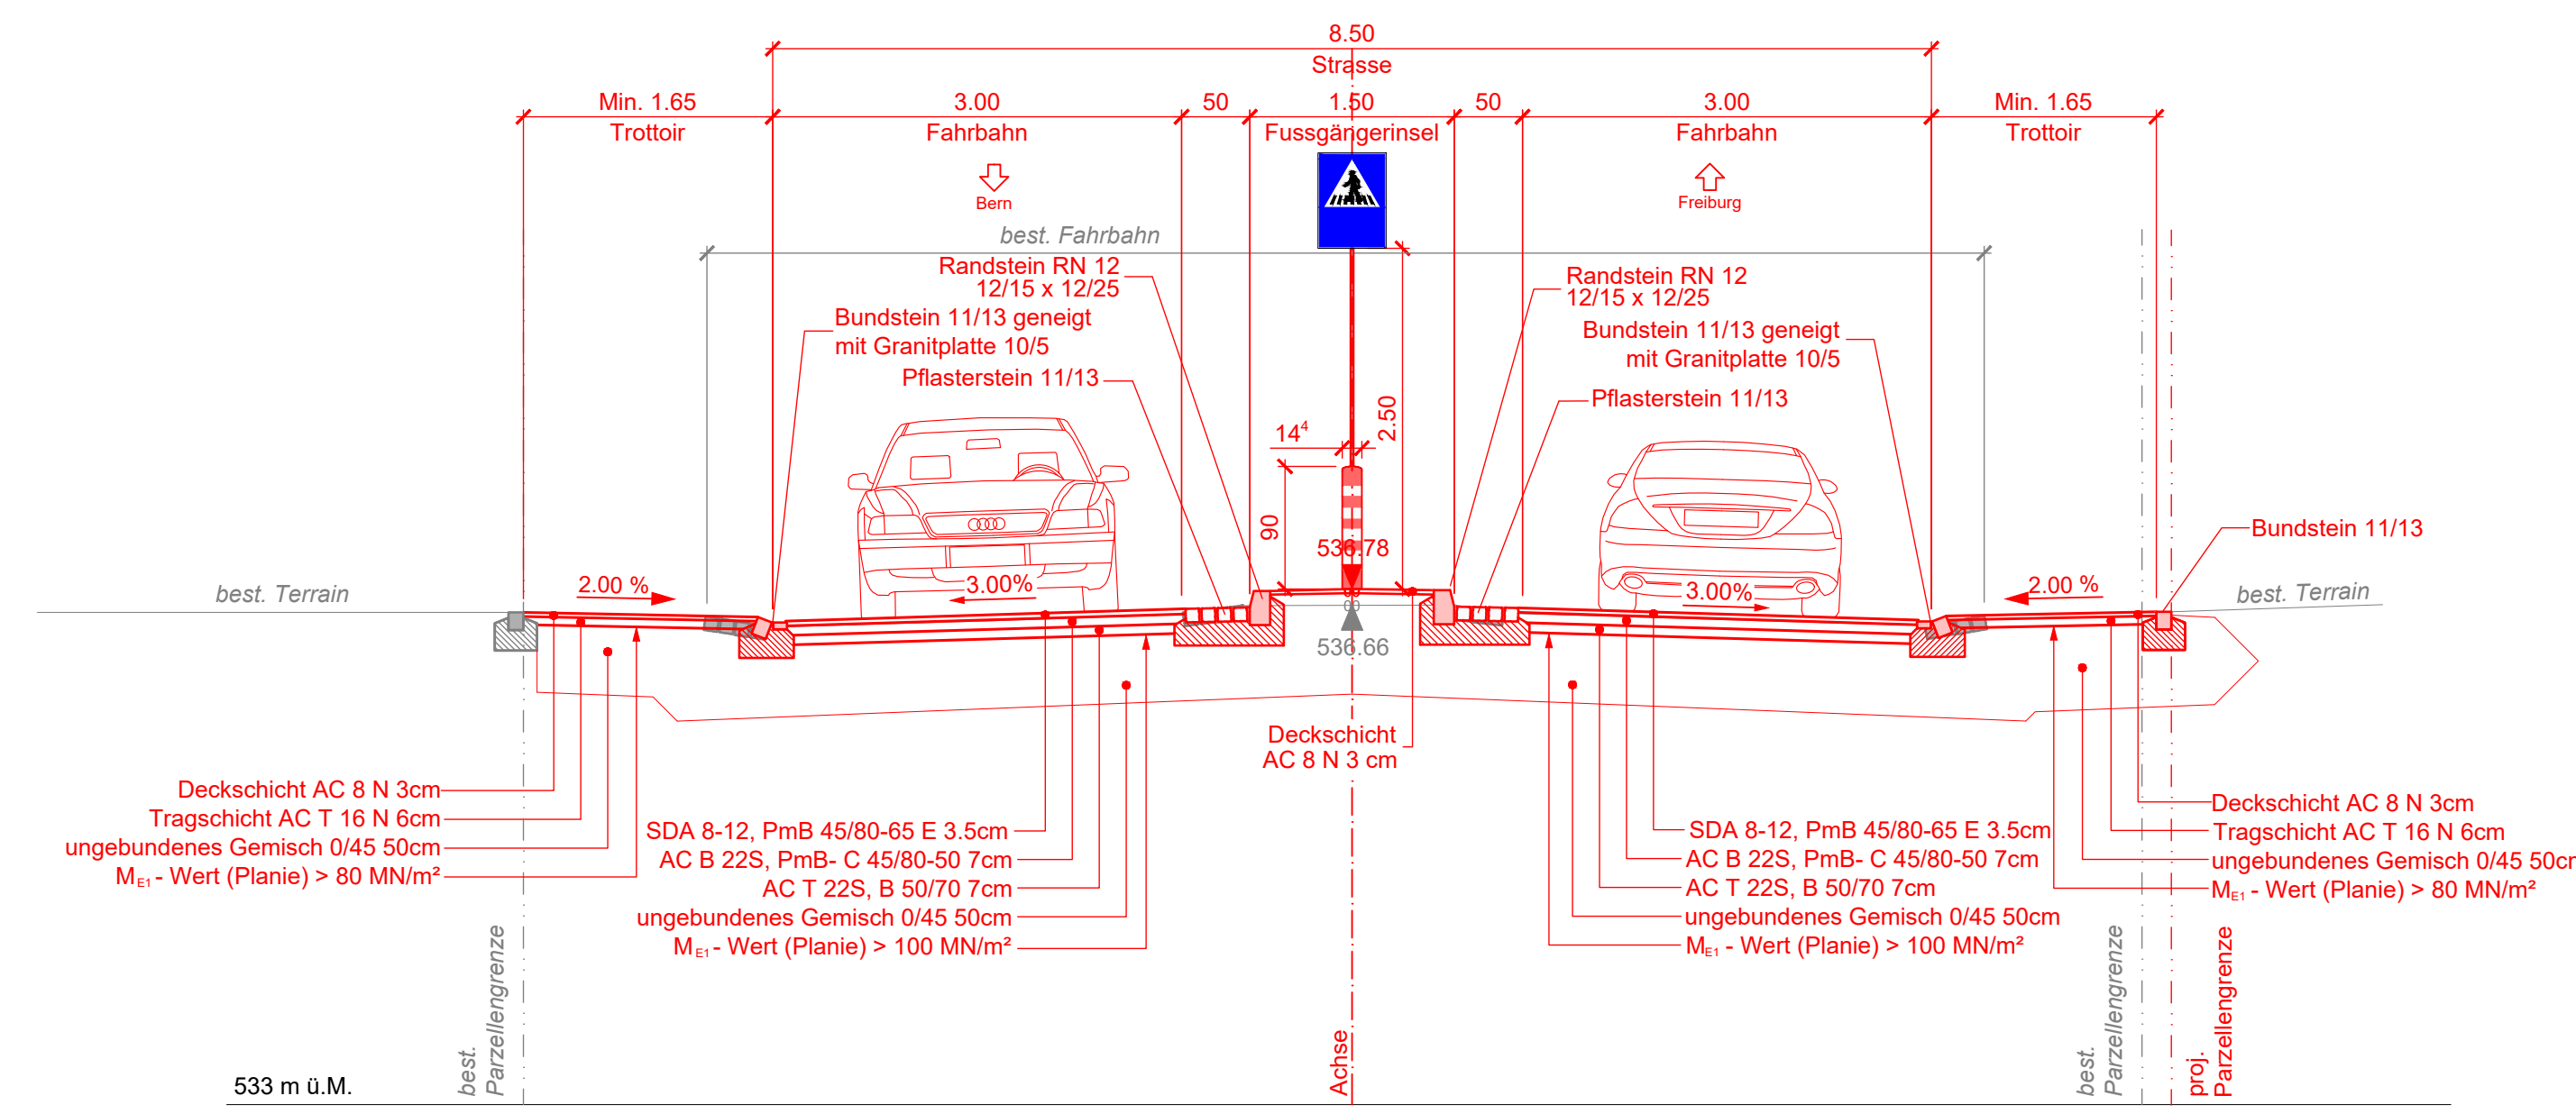

# NP 2 Bernstrasse / Freiburgstrasse

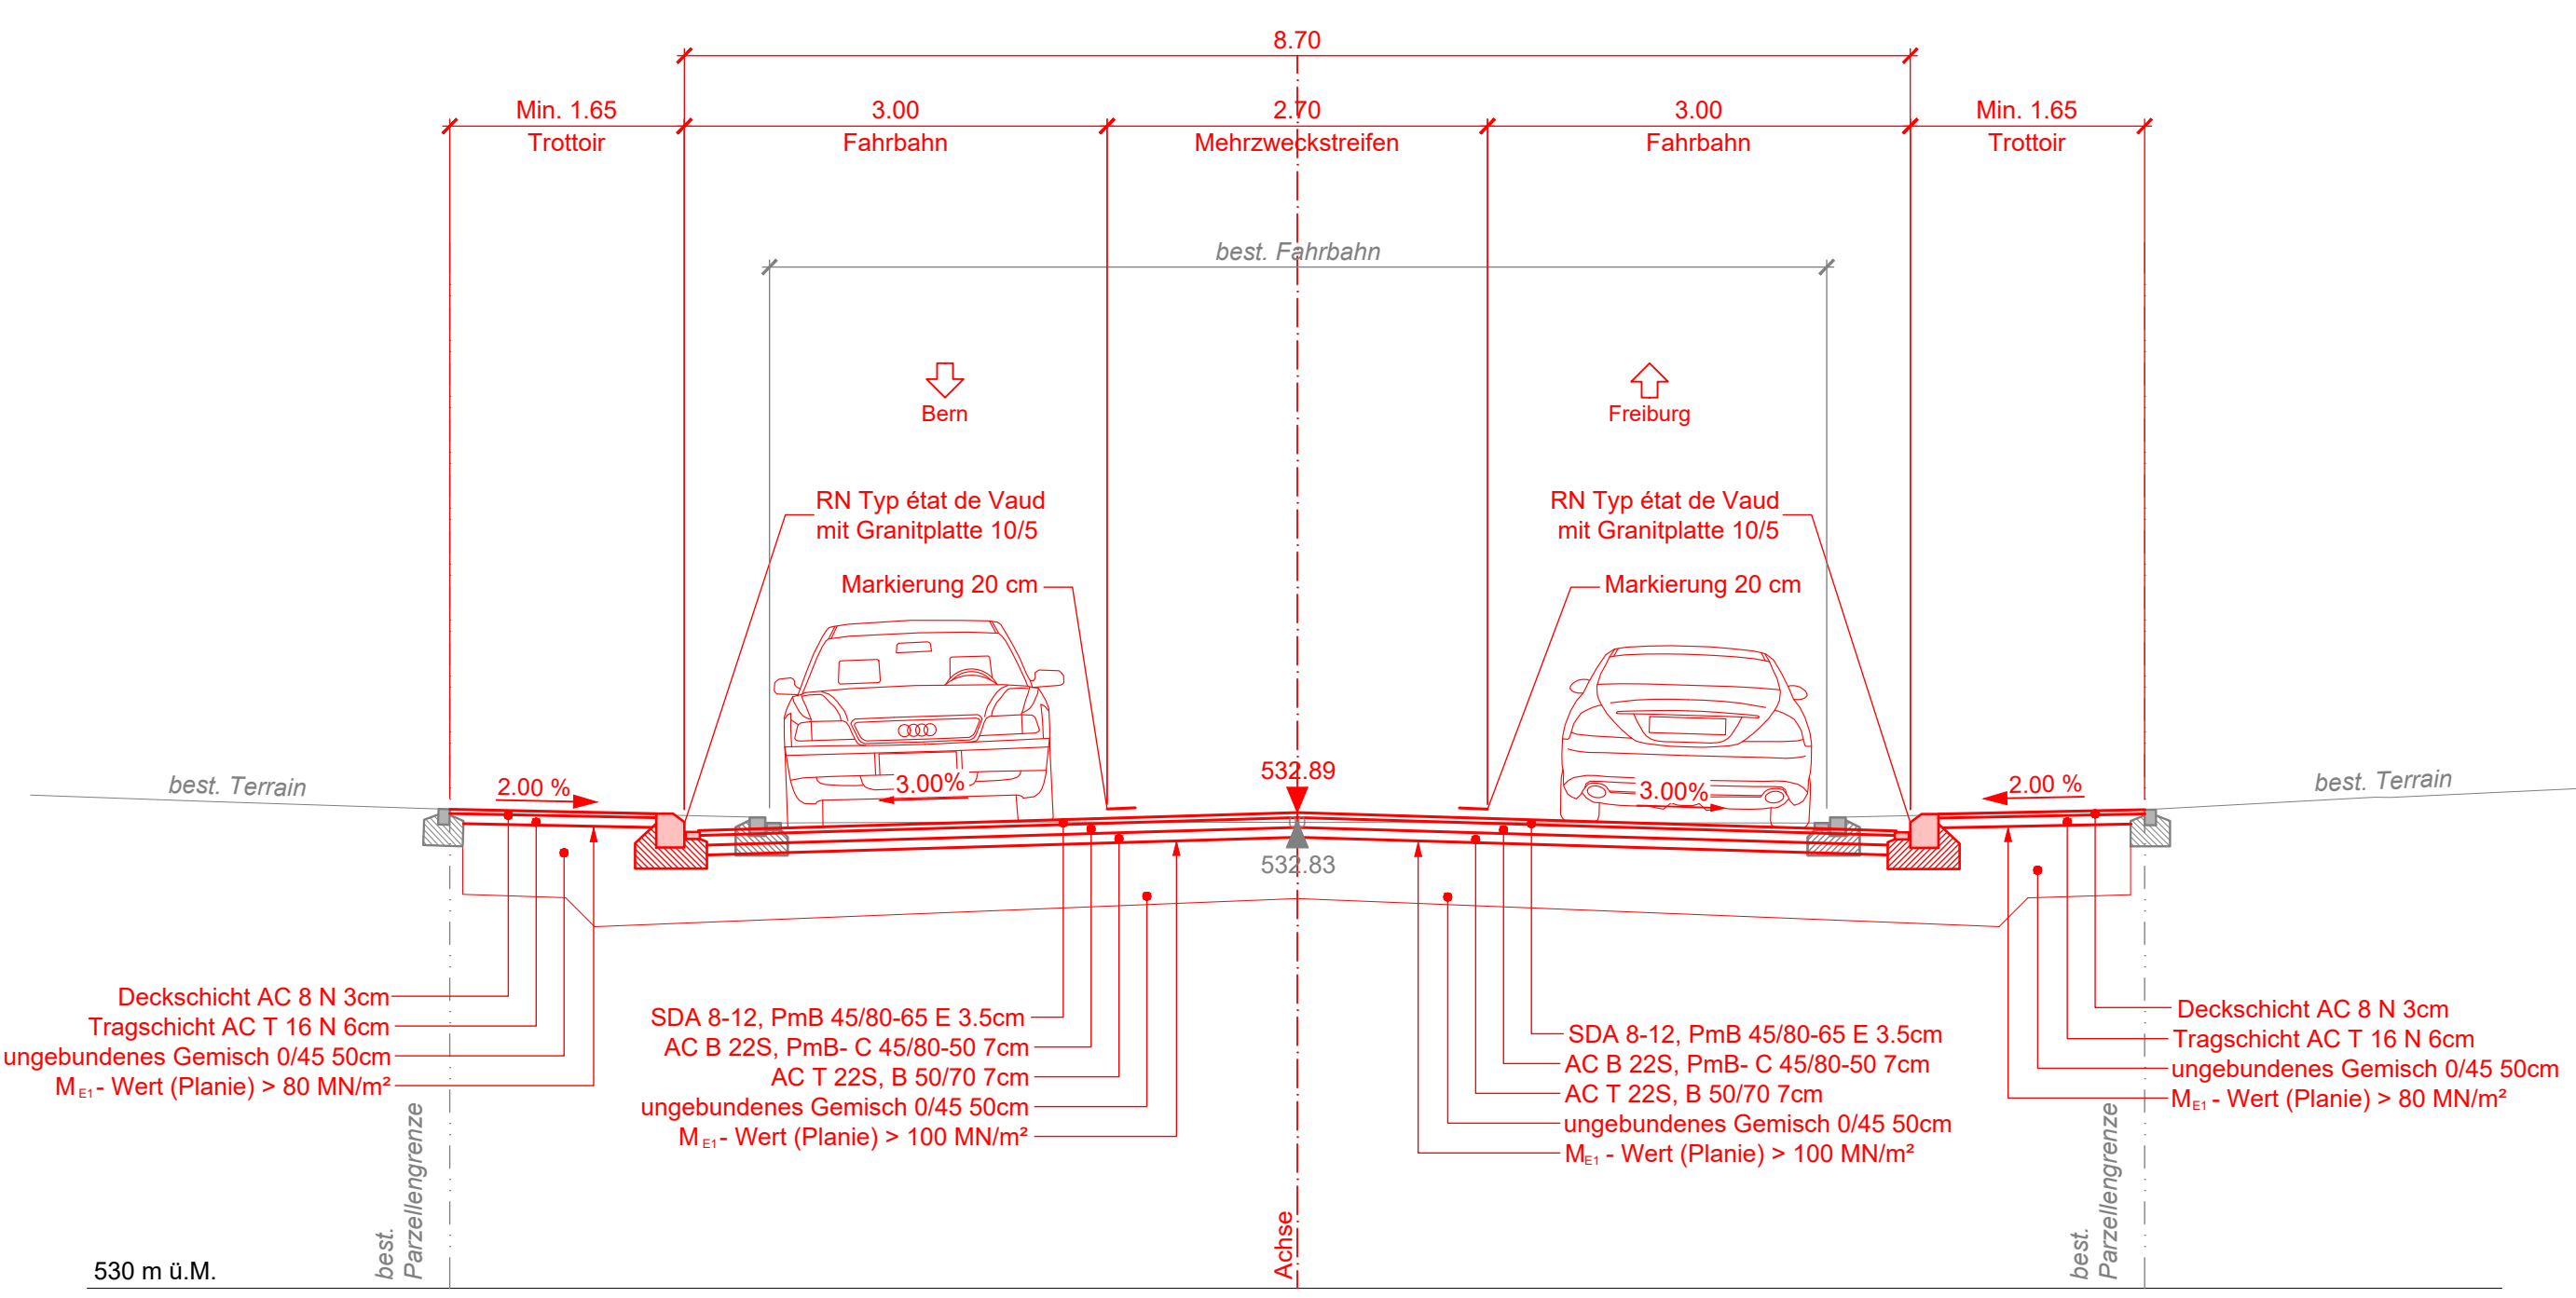

Mehrzweckstreifen 2.00m :  
- Projektanfang km 1+070 - km 1+485  
- km 1+747 - Kreisel Moléson km 2+058  
- Kreisel Moléson km 2+115 - Projektende km 3+345

### Randabschluss Bushaltestelle

Anschlag 22 cm, RN 12/15 x 16/35

### Randabschluss bei Kandelaber im Mehrzweckstreifen

### Detail Trottoirüberfahrt

Doppelstein 11/13

### Randabschluss bei Einzelbäumen zwischen Parkplätzen

RN Typ état de Vaud mit Granitplatte 10/5

### Randabschluss Normalfall

RN Typ état de Vaud mit Granitplatte 10/5

### Randabschluss bei Grünrabbatten

RN Typ état de Vaud mit Granitplatte 10/5

### Randabschluss Zufahrten

Bundstein 11/13 geneigt mit Granitplatte

### Randabschluss Fussgängerstreifen

Bundstein 11/13 geneigt mit Granitplatte